


PL 536

Departement Publieke Ruimte
DIENST ADMINISTRATIE
Botermarkt 1
9000 Gent

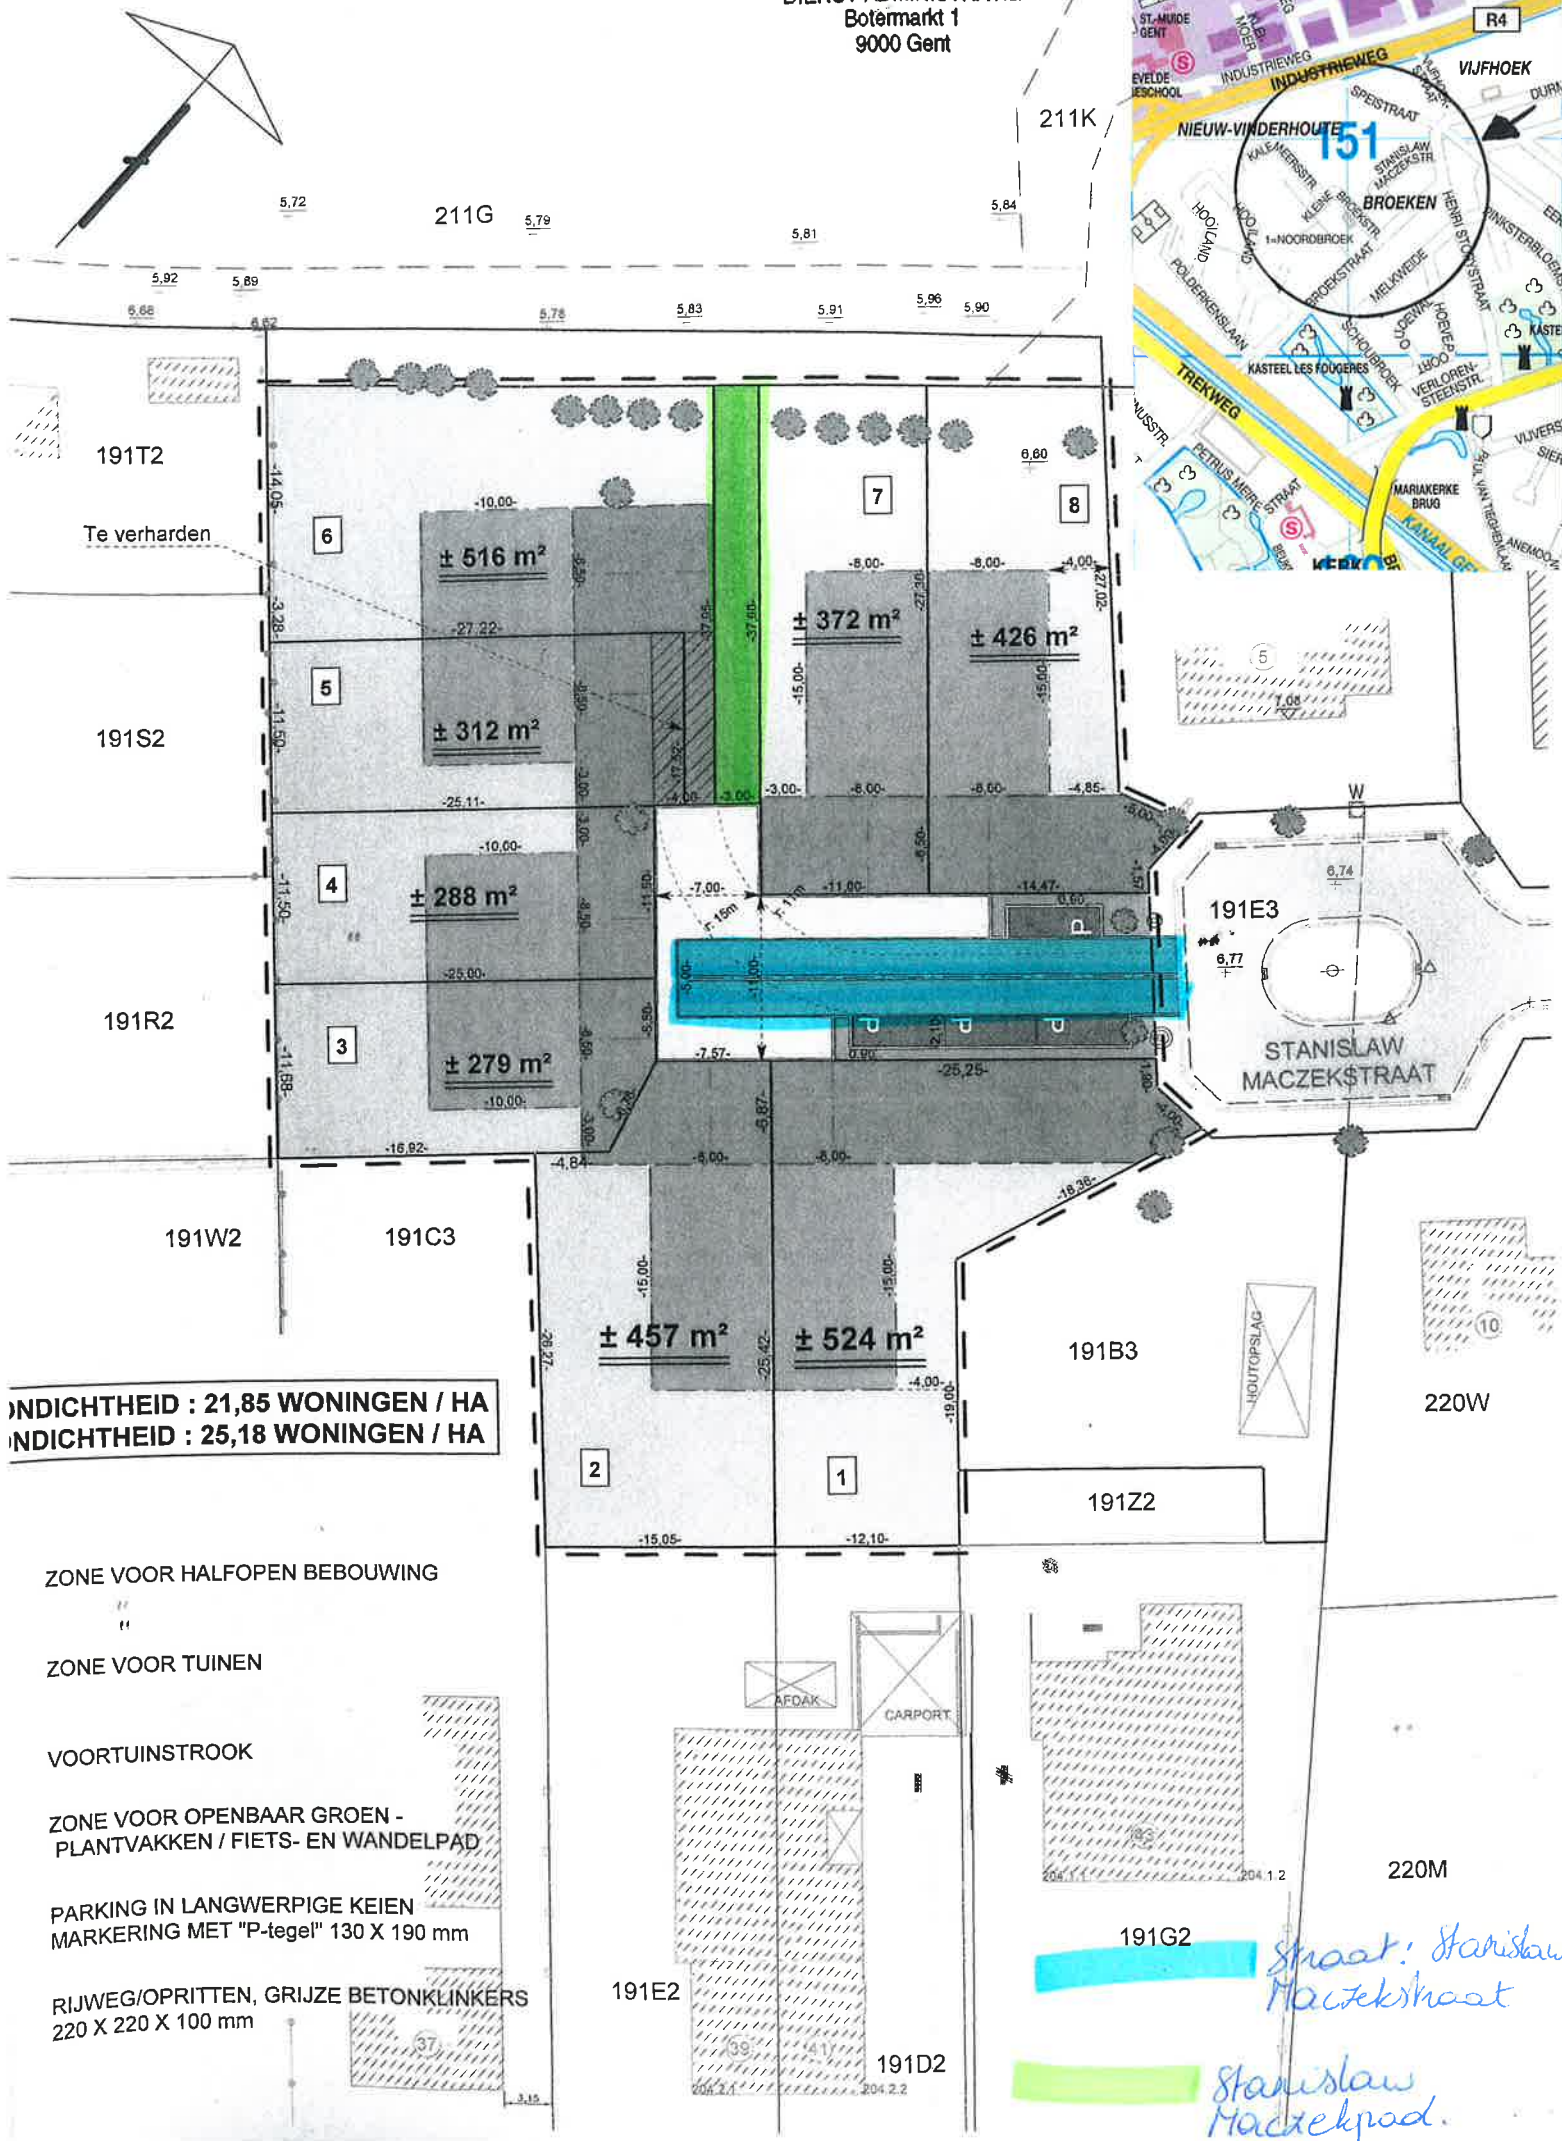

INDICHTHEID : 21,85 WONINGEN / HA
INDICHTHEID : 25,18 WONINGEN / HA

ZONE VOOR HALFOPEN BEBOUWING

ZONE VOOR TUINEN

VOORTUINSTROOK

ZONE VOOR OPENBAAR GROEN -
PLANTVAKKEN / FIETS- EN WANDELPAD

PARKING IN LANGWERPIGE KEIEN
MARKERING MET "P-tegel" 130 X 190 mm

RIJWEG/OPRITTEN, GRIJZE BETONKLINKERS
220 X 220 X 100 mm

straat: Stanislaw
Maczekstraat

Stanislaw
Maczekpad.