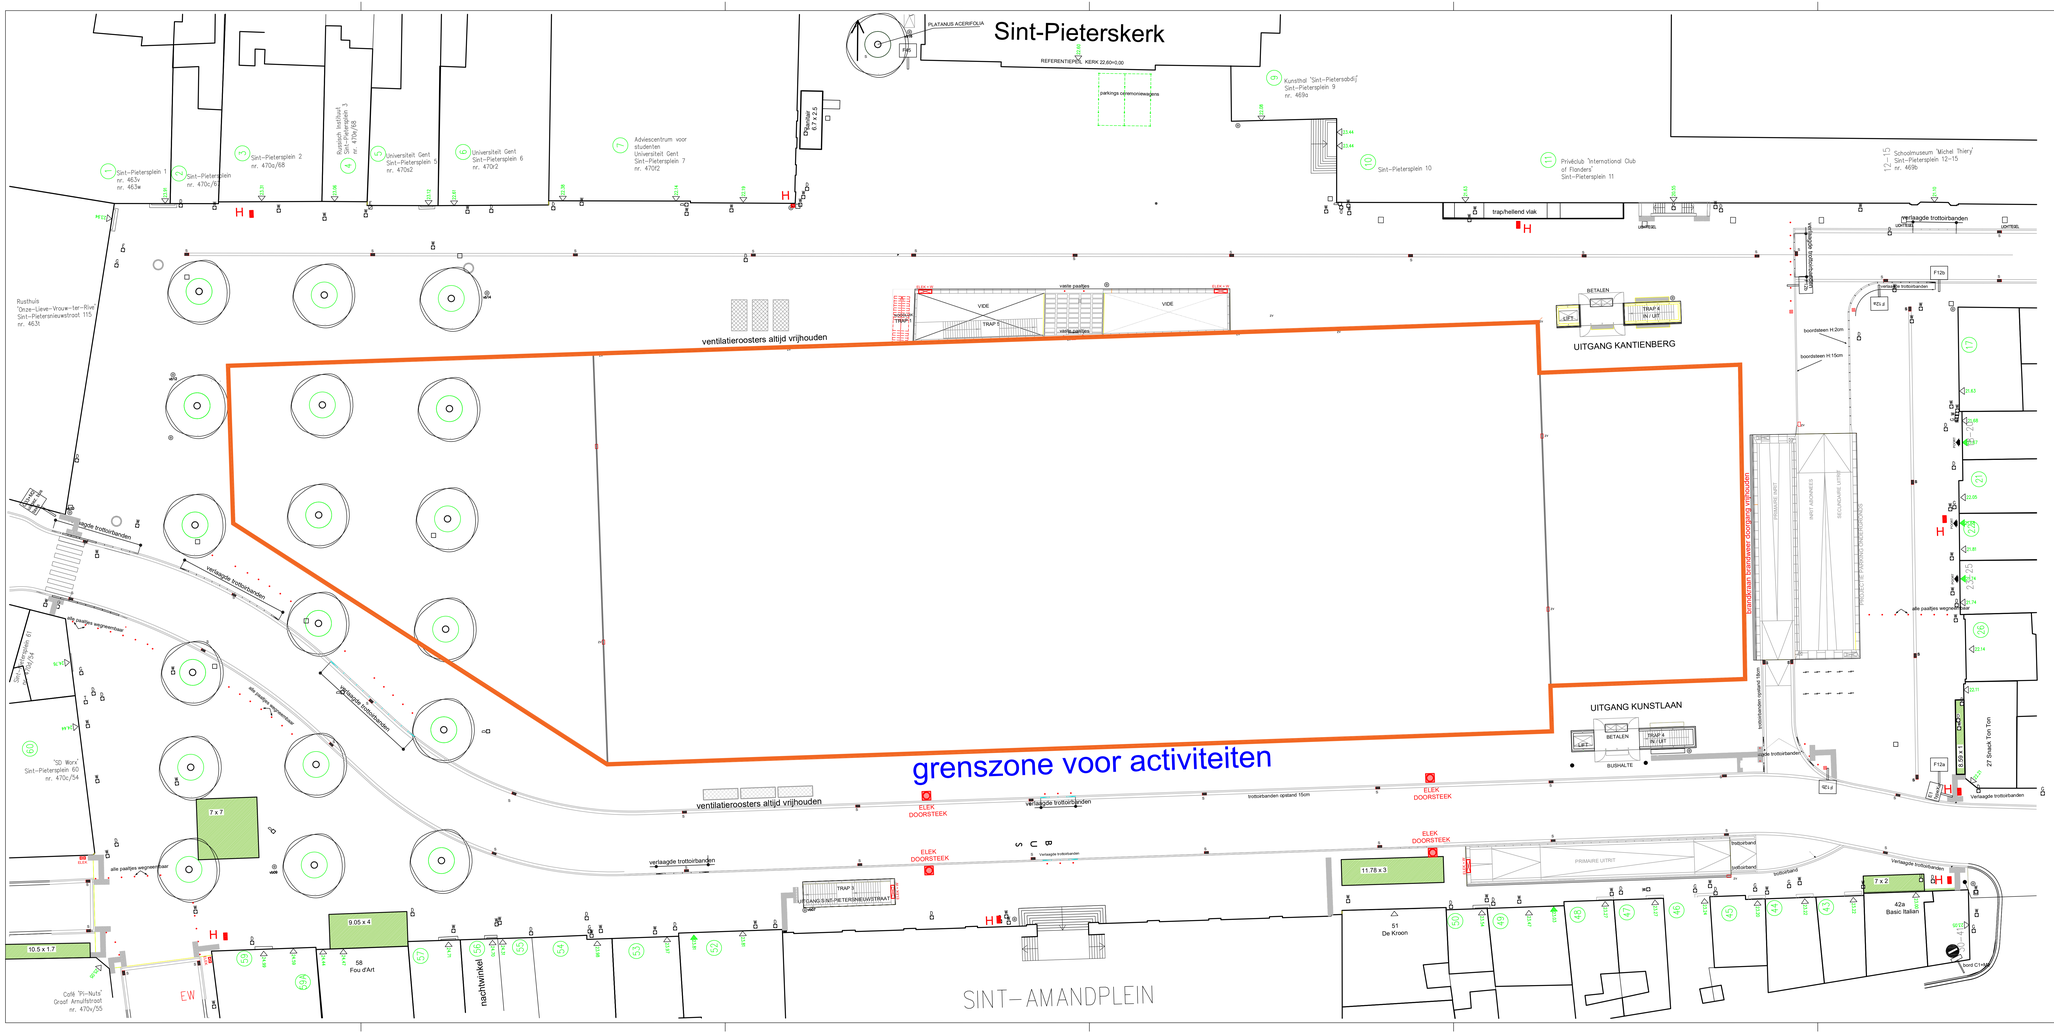

Stad Gent
Dienst Feesten en Ambulante Handel

Sint-Pietersplein

schaal : 1/200 : 1 cm = 2 m.
0 5
datum : 23 januari 2020

basis : kadasterplan