


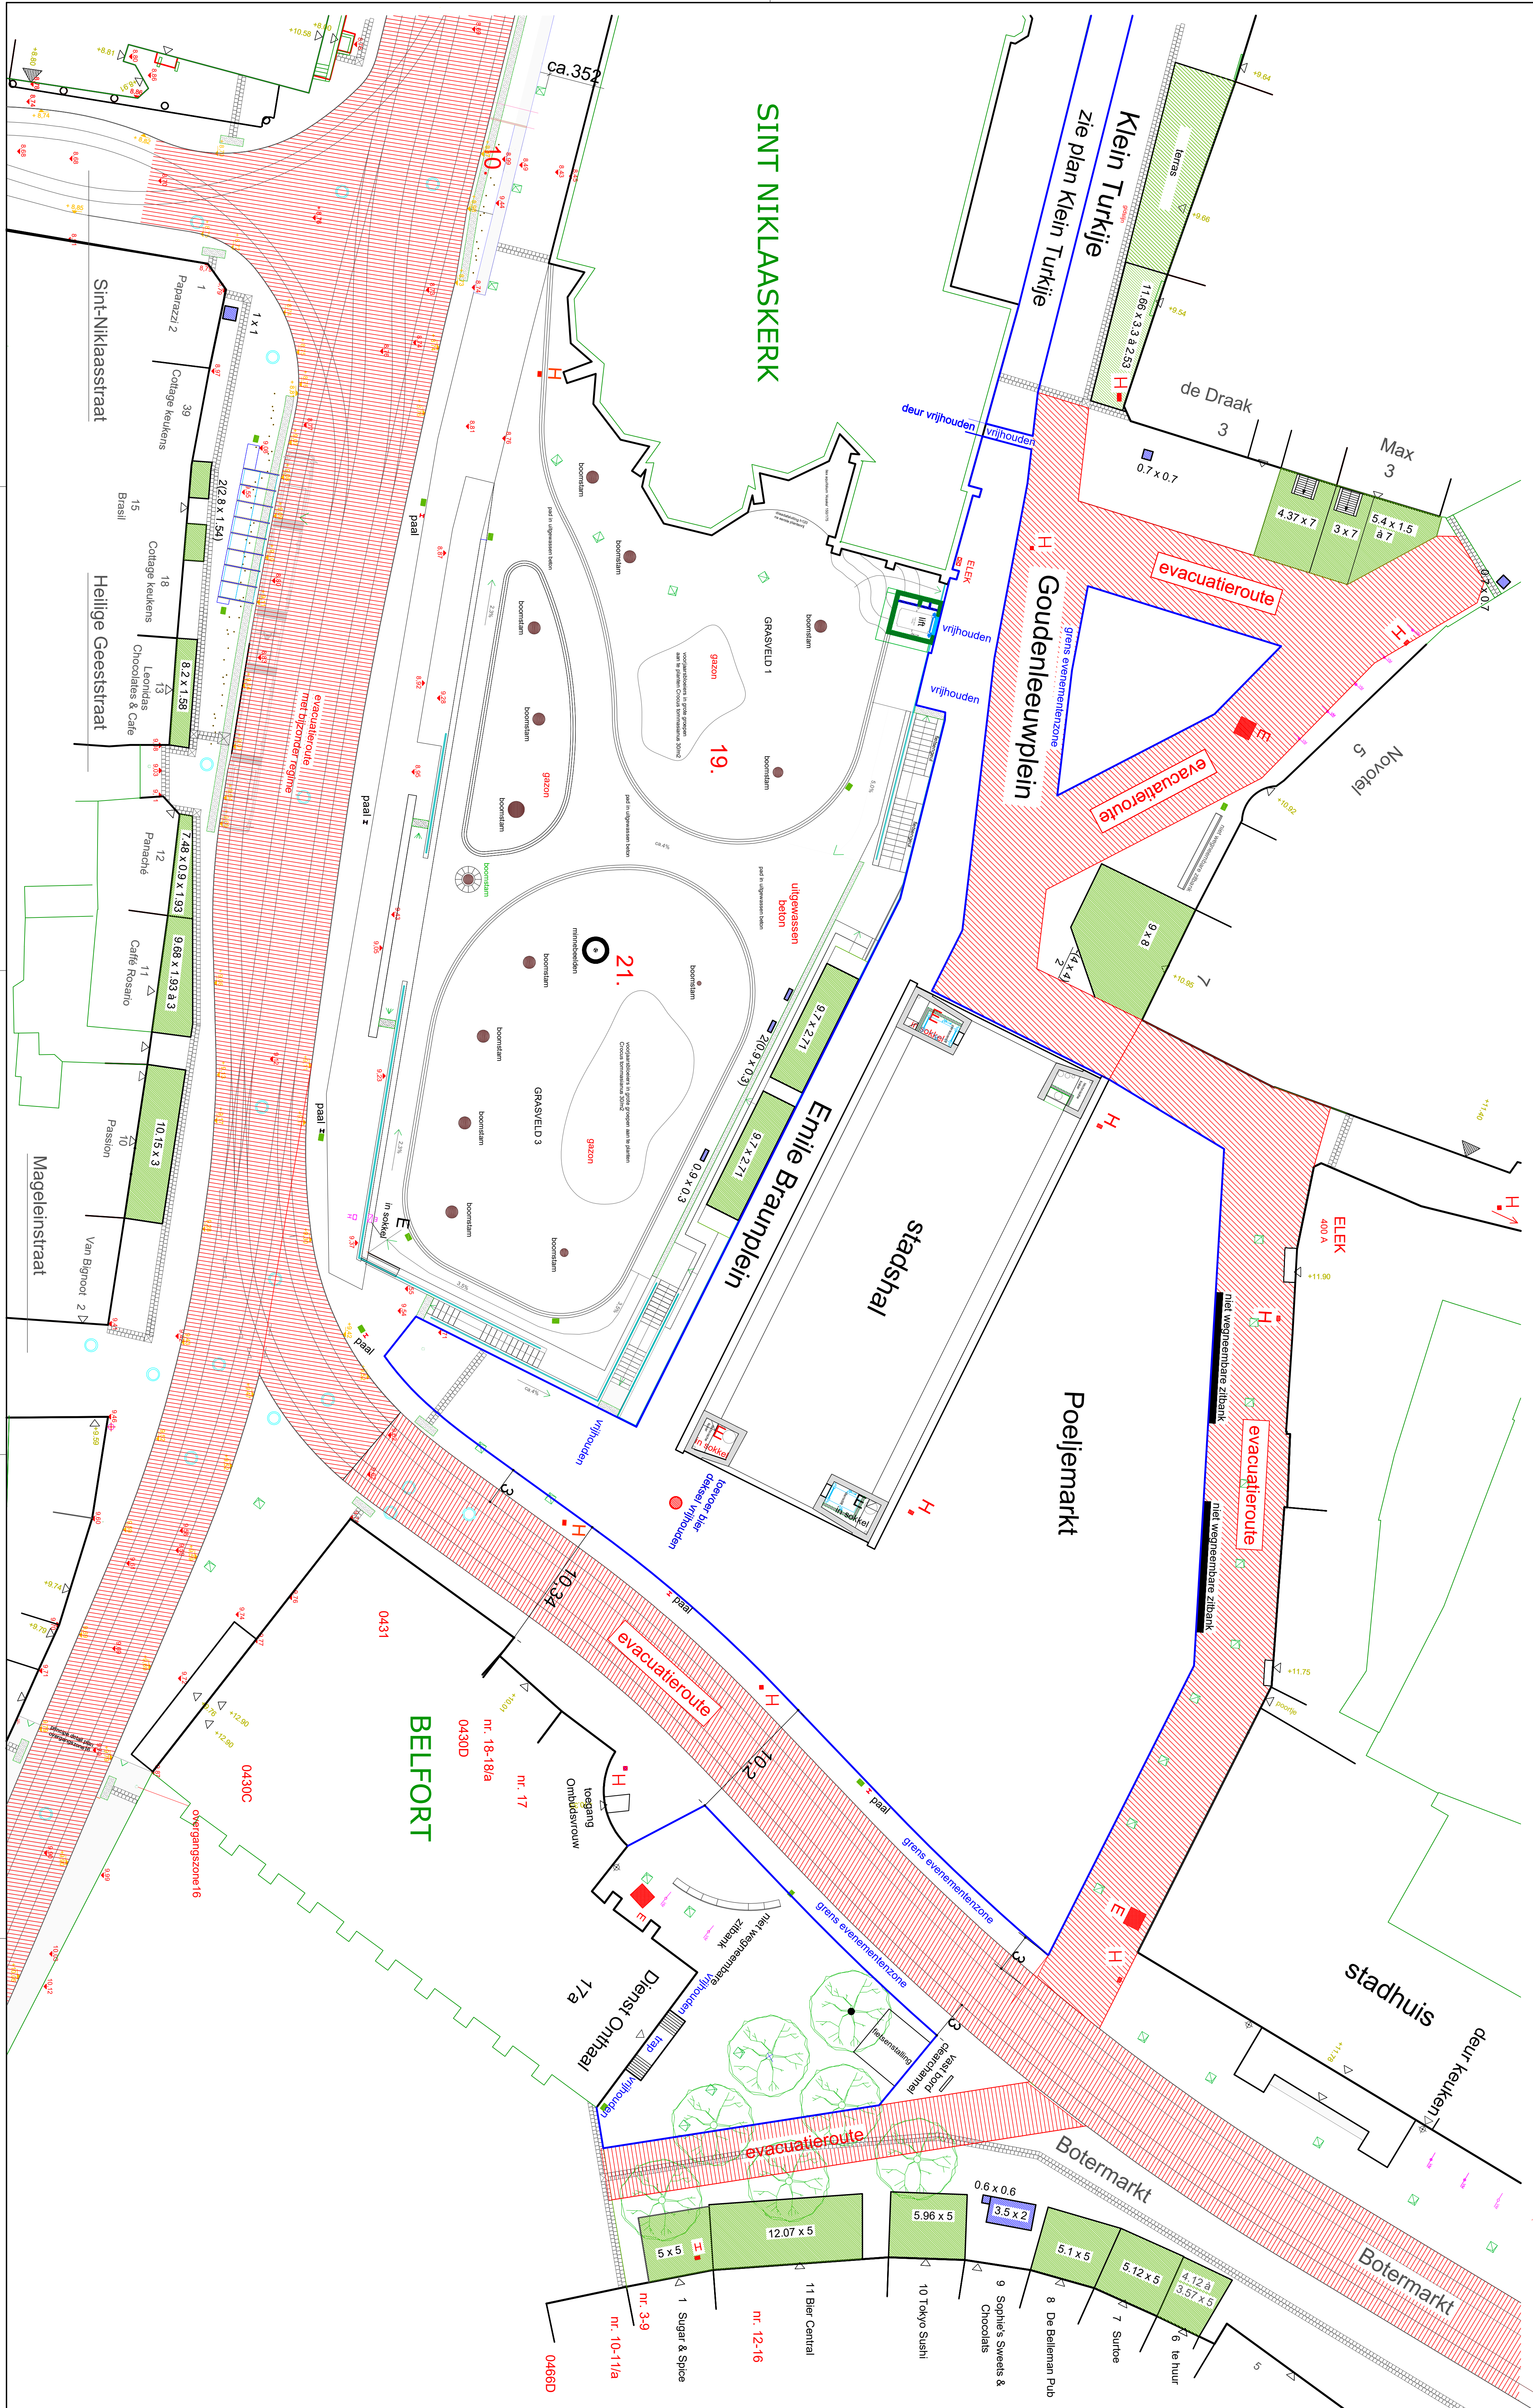

Legende :

Terrassen :

voor eigen zaak

Verkoopstanden :

voor eigen zaak

Algemeen :

bestaande afvalkoven

(wegneembaar)

vm

vlagenmastschachten

hydrant

gas

elektriciteit

ondergrondse

elektricitetskast

Activiteiten :

Gentse Winterfeesten

2020-2021 - 2021-2022 - 2022-2023

Emile Brauplein - Goudenleeuwplein - Poeljemarkt

Stad Gent

Dienst Feesten en Ambulante Handel

schaal : 0 5

datum : 10 maart 2020

basissplan : Kobra

tekenaar : Sandra Heyvaert